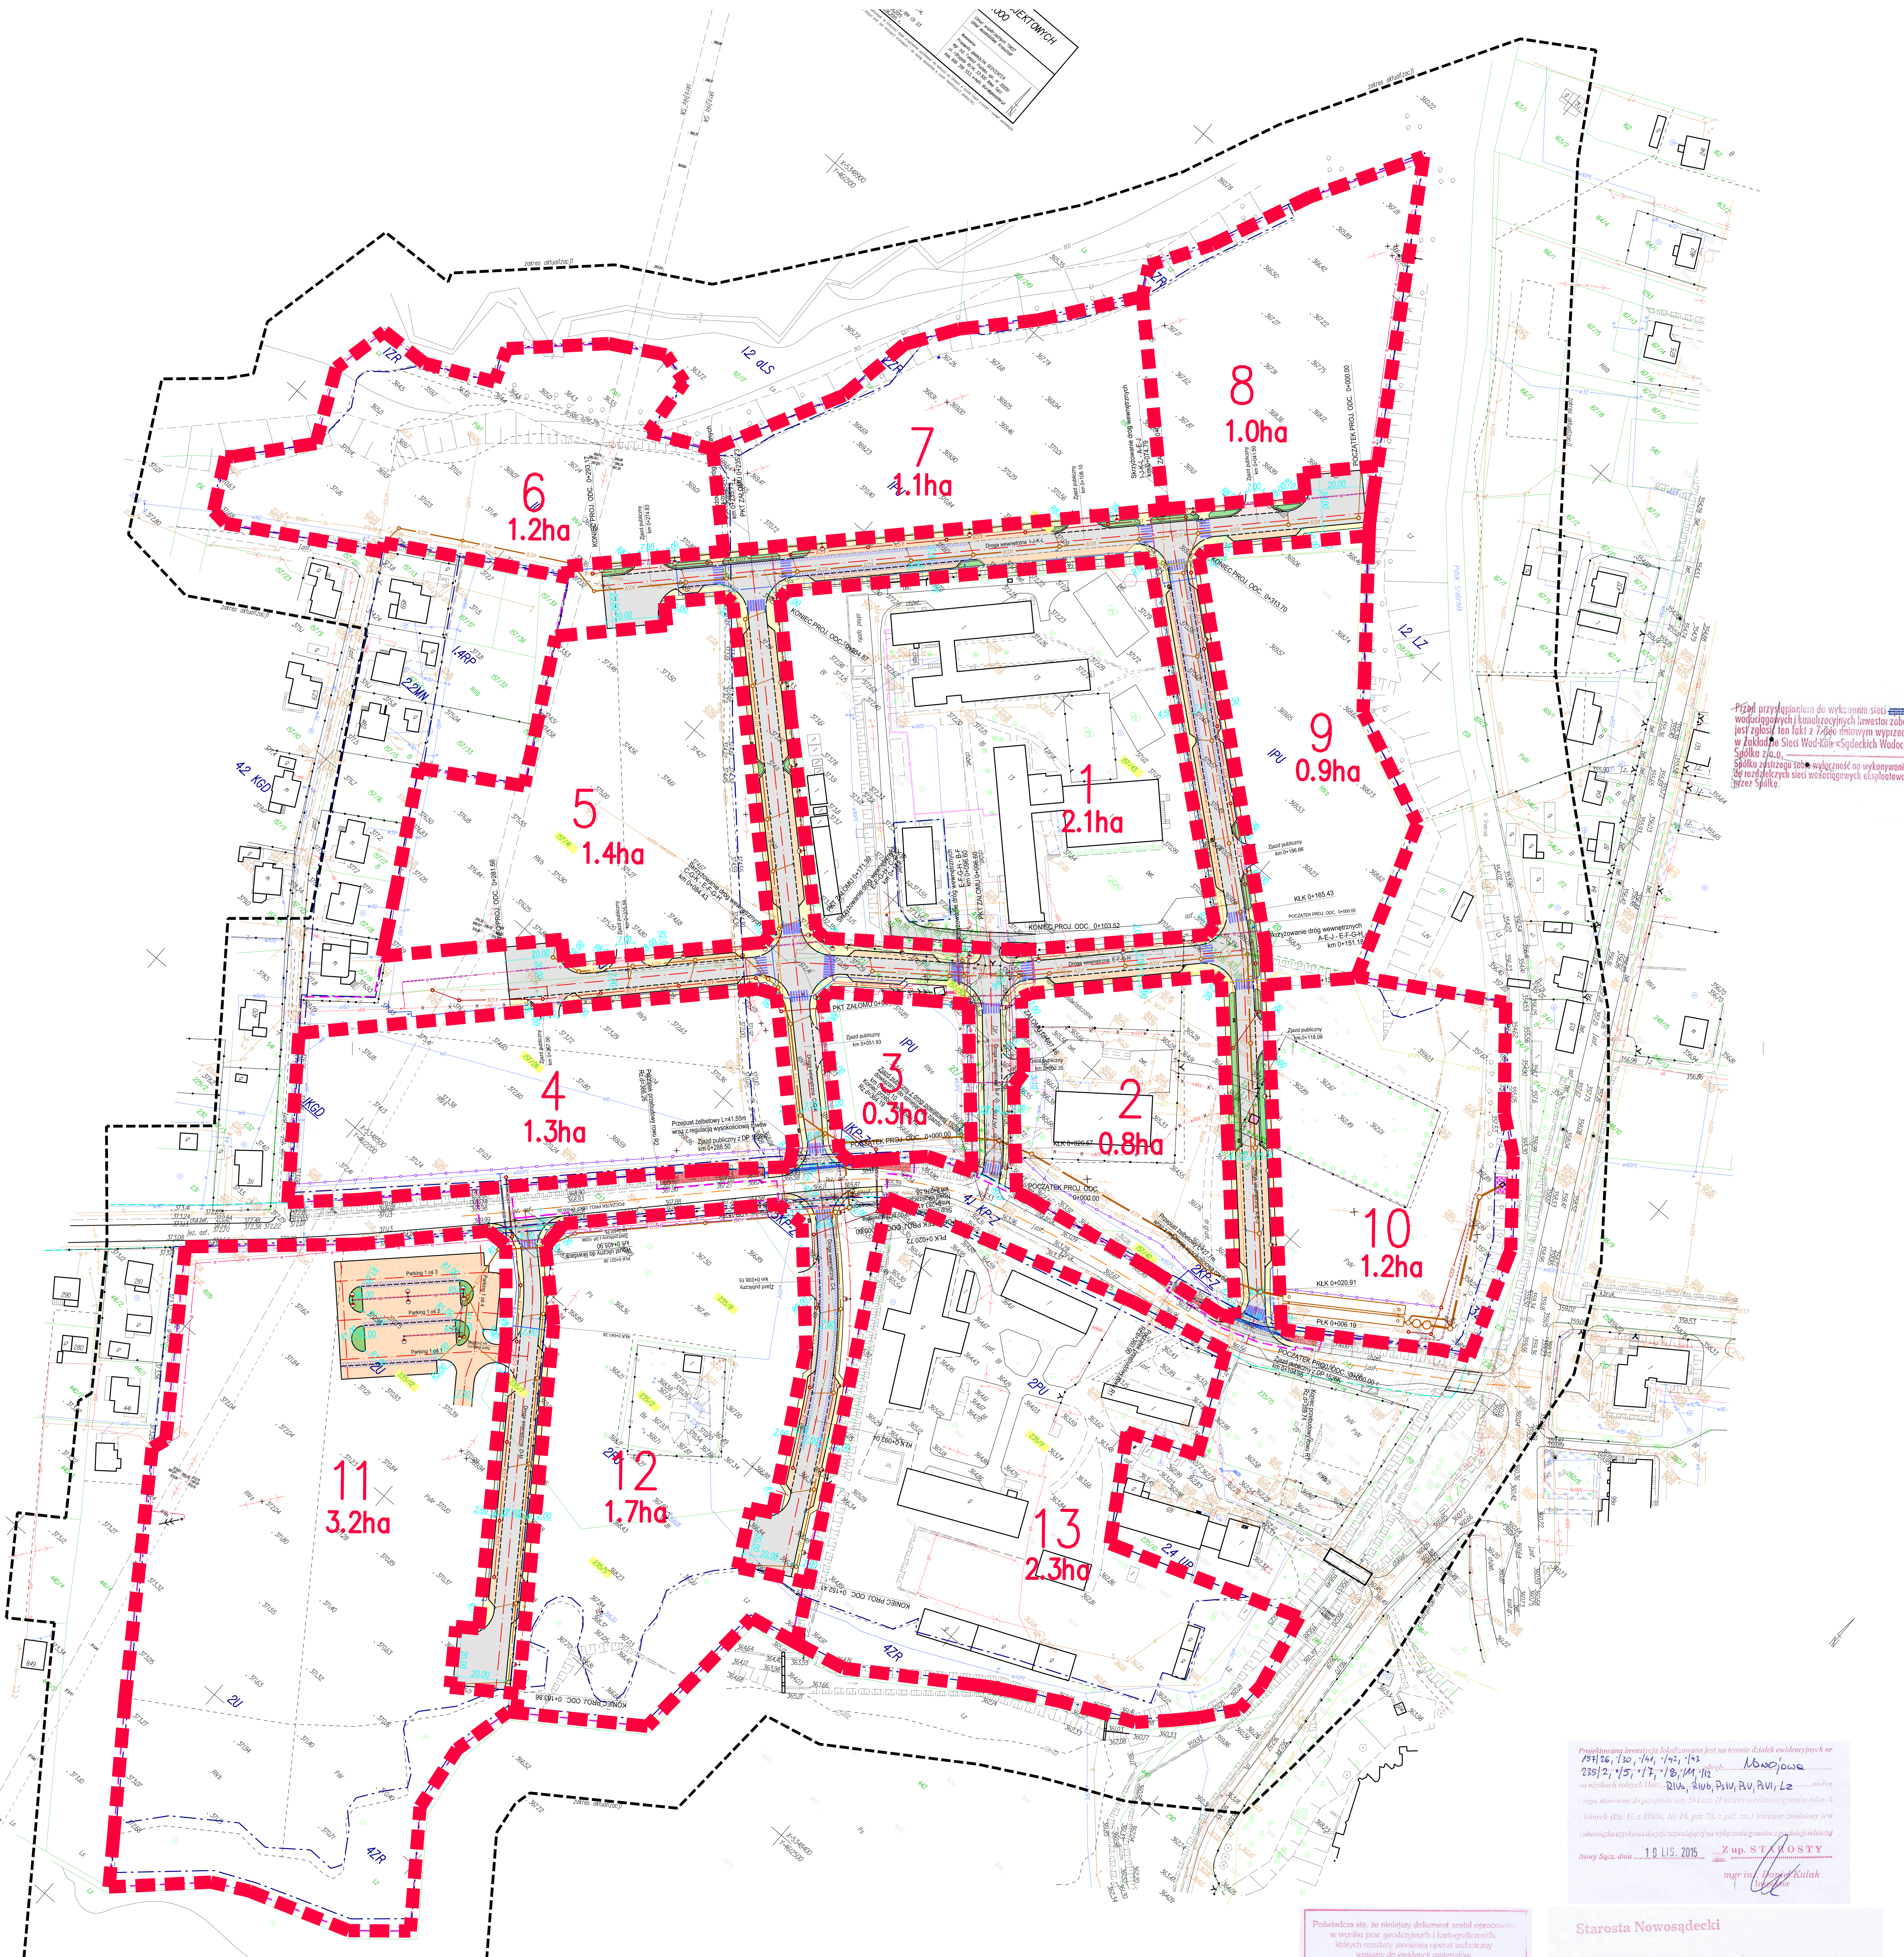

MAPA DO CELÓW PROJEKTOWYCH
skala 1:1000

woj. małopolskie
Jednostka: Nawojowa [121012_2]
Obręb: Nawojowa [0004]
dz. 157/41,157/43,157/42,
157/26,235/12,235/2,
235/8,235/5,235/7,
235/11,235/15,235/14,
235/10
km 184 131 08, 184 131 03
ID: 4257.198.2015
Data: 18.06.2015 r.

Układ współrzędnych "1965"
Układ wysokościowy Kronsztadt

Wykonawca:
Pracownia geodezyjna GEO-CENTER
mgr inż. Tomasz Pasieka, upr. nr 20200
ul. I-Brygady 18/14, 33-300 Nowy Sącz
kom. 606 399 553, e-mail: biuro@geocenter.pl

Poza wykazanymi na niniejszej mapie urządzeniami podziemnymi nie wyklucza się istnienia w terenie innych urządzeń i budowli podziemnych, dla których brak jest informacji branżowych i nie zostały odnalezione w czasie inwentaryzacji geodezyjnej.

GEO CENTER Pracownia Geodezyjna GEO-CENTER mgr inż. Tomasz Pasieka
33-300 Nowy Sącz, ul. I-Brygady 18/14
tel. 18 441 23 03 kom. 606 399 553
biuro@geocenter.pl www.geocenter.pl
NIP 734-291-22-51 REGON 492931042

mgr inż. Tomasz Pasieka
GEODETA UPRAWNIONY
Upr. Nr 20200

Orange Polska S.A.
Dostarczanie i Serwis Usług
Ewidencja i Standardy Infrastruktury
Dział Ewidencji i Zarządzania Danymi
o Infrastrukturze Kraków
uzgadnia PB PW nr rej. ...... następującymi
uwagami: [illegible]-786441823341151WD
Kraków, dnia 10.12 20 15 r.
podpis ......

Przed przystąpieniem do wykonania sieci ~~przyłączy~~ wodociągowych i kanalizacyjnych Inwestor zobowiązany jest zgłosić ten fakt z 7-mio dniowym wyprzedzeniem w Zakładzie Sieci Wod-Kan «Sądeckich Wodociągów» Spółka z o.o.
Spółka zastrzega sobie wyłączność na wykonywanie włączeń do rozdzielczych sieci wodociągowych eksploatowanych przez Spółkę.

Nr. rejestru: 301-W Data: 04.12.2015r.
Projekt sieci niniejszy uzyskał akceptację i zezwolenie na budowę ~~przyłączy~~ wod - kan. ze strony "Sądeckich Wodociągów "Sp. z o.o. w Nowym Sączu . Podłączenia mają być wykonane przez koncesjonowany zakład instalacyjny i przed zasypaniem zgłoszone Uprawnionemu Geodecie celem wykonania inwentaryzacji powykonawczej, oraz „ Sądeckim Wodociągom „ celem dokonania odbioru technicznego robót .
Prezes Spółki

LEGENDA - ewidencja:
- NOWE GRANICE DZIAŁEK

LEGENDA:
- ZAKRES INWESTYCJI = ZAKRES ODDZIAŁYWANIA INWESTYCJI
- LINIA ROZGRANICZAJĄCA ISTNIEJĄCY PAS DROGOWY DROGI POWIATOWEJ
- GRANICE ISTNIEJĄCYCH DZIAŁEK
- 3ZR LINIE ROZGRANICZAJĄCE TERENY O RÓŻNYM PRZEZNACZENIU ORAZ RÓŻNYCH ZASADACH ZABUDOWY I ZAGOSPODAROWANIA
- 1308/1 NUMERY ISTNIEJĄCYCH DZIAŁEK, OBJĘTE INWESTYCJĄ

LEGENDA - branża drogowa:
- PROJ. OŚ DRÓG WEWNĘTRZNYCH
- IST. OŚ DROGI POWIATOWEJ
- PROJ. KRAWĘŻNIK
- PROJ. KRAWĘŻNIK OBNIŻONY
- PROJ. OBRZEŻE
- PROJ. OGRODZENIE
- PROJ. ODWODNIENIE BETONOWE TYPU MULDA
- PROJ. ŚCIEK PRZYKRAWĘŻIKOWY Z 2 RZ. KOSTKI
- PROJEKTOWANA NAWIERZCHNIA JEZDNI
- PROJEKTOWANE ZIELEŃCE
- PROJEKTOWANA NAWIERZCHNIA CHODNIKA
- PROJEKTOWANA NAWIERZCHNIA PARKINGÓW
- PROJEKTOWANA NAWIERZCHNIA ZJAZDÓW
- WYPROFILOWANIE ROWU WRAZ Z UMOCNIENIEM SKARP
- PROJEKTOWANY WPUST ULICZNY
- DRZEWA PRZEZNACZONE DO WYCINKI
- OBIEKTY DO LIKWIDACJI

LEGENDA - branża sanitarna:
- PROJ. KANALIZACJA DESZCZOWA
- PROJ. PRZYKANALIK KANALIZACJI DESZCZOWEJ
- PROJ. ZESTAW PODCZYSZCZAJĄCY KANALIZACJI DESZCZOWEJ
- PROJ. ZBIORNIK RETENCYJNY Z REGULATOREM PRZEPŁYWU
- PROJ. KANALIZACJA SANITARNA
- PROJ. STUDNIA KANALIZACJI SANITARNEJ
- PROJ. SIEĆ WODOCIĄGOWA
- PROJ. HYDRANT PODZIEMNY Z ZASUWĄ
- PROJ.RURA OCHRONNA
- DEMONTAŻE
- PROJ. PRZEBUDOWA SIECI GAZOWEJ
- PROJ. UMOCNIENIE WYLOTU

LEGENDA - branża elektryczna (sieci elektroenergetyczne):
- PROJ. LINIA KABLOWA DOZIEMNA NN / SN
- DEMONTAŻE
- PROJ. SŁUP LINII NAPOWIETRZNEJ SN
- PROJ. SŁUP LINII NAPOWIETRZNEJ NN
- PROJ. RURY OCHRONNE

LEGENDA - branża telekomunikacyjna:
- PROJ. STUDNIA TELETECHNICZNA
- PROJ. KANALIZACJA TELETECHNICZNA WEWNĘTRZNA
- PROJ. KABEL DOZIEMNY
- PROJ. RURA OCHRONNA
- DEMONTAŻE
- PROJ. SŁUP TELETECHNICZNY

LEGENDA - branża elektryczna (oświetlenie uliczne):
- PROJ. LATARNIA OŚWIETLENIOWA
- PROJ. LINIA KABLOWA DOZIEMNA
- PROJ. SZAFA KABLOWA / STEROWNICZA
- PROJ. RURA OCHRONNA
- DEMONTAŻE

OŚWIADCZAM, ŻE PROJEKT ZAGOSPODAROWANIA TERENU ZOSTAŁ OPRACOWANY W FORMIE ELEKTRONICZNEJ NA MAPIE DO CELÓW PROJEKTOWYCH, POTWIERDZAM ZGODNOŚĆ TREŚCI MAPY Z ORYGINAŁEM W ZAKRESIE OPRACOWANIA GEODEZYJNEGO, PRZYJĘTEGO DO ZASOBU GEODEZYJNEGO I KARTOGRAFICZNEGO Z DNIA **06.10.2015r.** POD NUMEREM **P.1210.2015.5700**

Projektowana inwestycja lokalizowana jest na terenie działek ewidencyjnych nr 157/26, /30, /41, /42, /43 235/2, /5, /7, /8, /11, /12 obręb Nawojowa na użytkach rolnych klas: RIVa, RIVb, PsIV, PsV, PsVI, Lz wobec tego, stosownie do przepisów art. 5b i art. 11 ustawy o ochronie gruntów rolnych i leśnych (Dz. U. z 1995r., Nr 16, poz 78, z póź. zm.) inwestor zwolniony jest z obowiązku uzyskania decyzji zezwalającej na wyłączenie gruntów z produkcji rolniczej
Nowy Sącz, dnia 19 LIS. 2015 Z up. STAROSTY
mgr inż. Daniel Kulak
Inspektor

Poświadcza się, że niniejszy dokument został opracowany w wyniku prac geodezyjnych i kartograficznych, których rezultaty zawierają operat techniczny wpisany do ewidencji materiałów państwowego zasobu geodezyjnego i kartograficznego
Starosta Nowosądecki
P.1210.2015.5700
Identyfikator ewidencyjny materiału zasobu - operatu technicznego
06 PAŹ 2015
Data wpisania operatu technicznego do ewidencji materiałów zasobu
Z up. STAROSTY
mgr inż. Anna Fedczyna
Inspektor

Starosta Nowosądecki
Dokumentacja była przedmiotem narady koordynacyjnej przeprowadzonej w siedzibie Starostwa Powiatowego w Nowym Sączu, ul. Strzelecka 1
w dniu 07.10.2015
Oznaczenie kancelaryjne: 6630/1587/2015
Z up. STAROSTY
mgr inż. Andrzej Pasieka
Inspektor
imię i nazwisko oraz podpis przewodniczącego narady

JEDNOSTKA PROJEKTOWA: MICHAŁ REJ, ul. Koszarowa 8A/45, 23-200 Kraśnik, NIP: 715-158-53-15, REGON: 061032047, tel. (12) 346-14-47, email: mrej@op.pl		INWESTOR: POWIAT NOWOSĄDECKI, ul. Jagiellońska 33, 33-300 Nowy Sącz, REGON: 491893180	
ZAMIERZENIE BUDOWLANE: Uzbrojenie terenów inwestycyjnych w infrastrukturę komunalną i energetyczną wraz z budową komunikacji wewnętrznej, parkingów oraz budową ogrodzenia położonych w miejscowości Nawojowa na działkach 157/30, 157/43, 157/42, 157/41, 157/26, 235/7, 235/8, 235/2, 235/5, 235/12, 235/11, 233 z przeznaczeniem na utworzenie Strefy Aktywności Gospodarczej w Nawojowej			BRANŻA: WIELOBRANŻOWA; STADIUM: PROJEKT ZAGOSPODAROWANIA TERENU
BUDOWLA: Infrastruktura komunalna i energetyczna wraz z komunikacją wewnętrzną, parkingami oraz ogrodzeniem			DATA: 30.10.2015; SKALA: 1:1000
NAZWA RYSUNKU: Plan zagospodarowania terenu			NR RYS.: PZT
FUNKCJA BRANŻA	IMIĘ I NAZWISKO	NR UPRAWNIEŃ I SPECJALNOŚĆ	PODPIS
BRANŻA DROGOWA			
PROJEKTANT drogowa	mgr inż. Piotr Wykurz	MAP/0040/PWOD/12 DROGOWA	
SPRAWDZAJĄCY drogowa	mgr inż. Marcin Maślerz	MAP/0285/POOD/12 DROGOWA	
BRANŻA SANITARNA			
PROJEKTANT sanitarna	mgr inż. Łukasz Kuc	POM/0231/POOS/10 SANITARNA	
SPRAWDZAJĄCY sanitarna	mgr inż. Tadeusz Pietrucha	Up-248/78 SANITARNA	
BRANŻA ELEKTROENERGETYCZNA WRAZ Z OŚWIETLENIEM ULICZNYM			
PROJEKTANT elektryczna	mgr inż. Andrzej Sobaś	MAP/0336/POOE/13 ELEKTRYCZNA	
SPRAWDZAJĄCY elektryczna i telekom.	mgr inż. Wiesław Korbanek	RP-Upr. 59/93 ELEKTR. I TELEKOM.	
BRANŻA TELEKOMUNIKACYJNA			
PROJEKTANT elektryczna i telekom.	mgr inż. Wiesław Korbanek	RP-Upr. 59/93 ELEKTR. I TELEKOM.	
SPRAWDZAJĄCY elektryczna i telekom.	inż. Jerzy Pyk	RP-Upr. 28/93 ELEKTR. I TELEKOM.	